

**Agenzia delle Entrate
CATASTO FABBRICATI
Ufficio Provinciale di
Pisa**

Dichiarazione protocollo n. PI0016547 del 19/03/2019

Comune di Chianni

Podere Carbonaia Campagna Di Chianni

civ. 216

Identificativi Catastali:

Sezione:
Foglio: 38
Particella: 88
Subalterno: 6

Compilata da:
Diciotti Roberto
Iscritto all'albo:
Geometri


Prov. Pisa

N. 863

Planimetria

Scheda n. 1

Scala 1:200

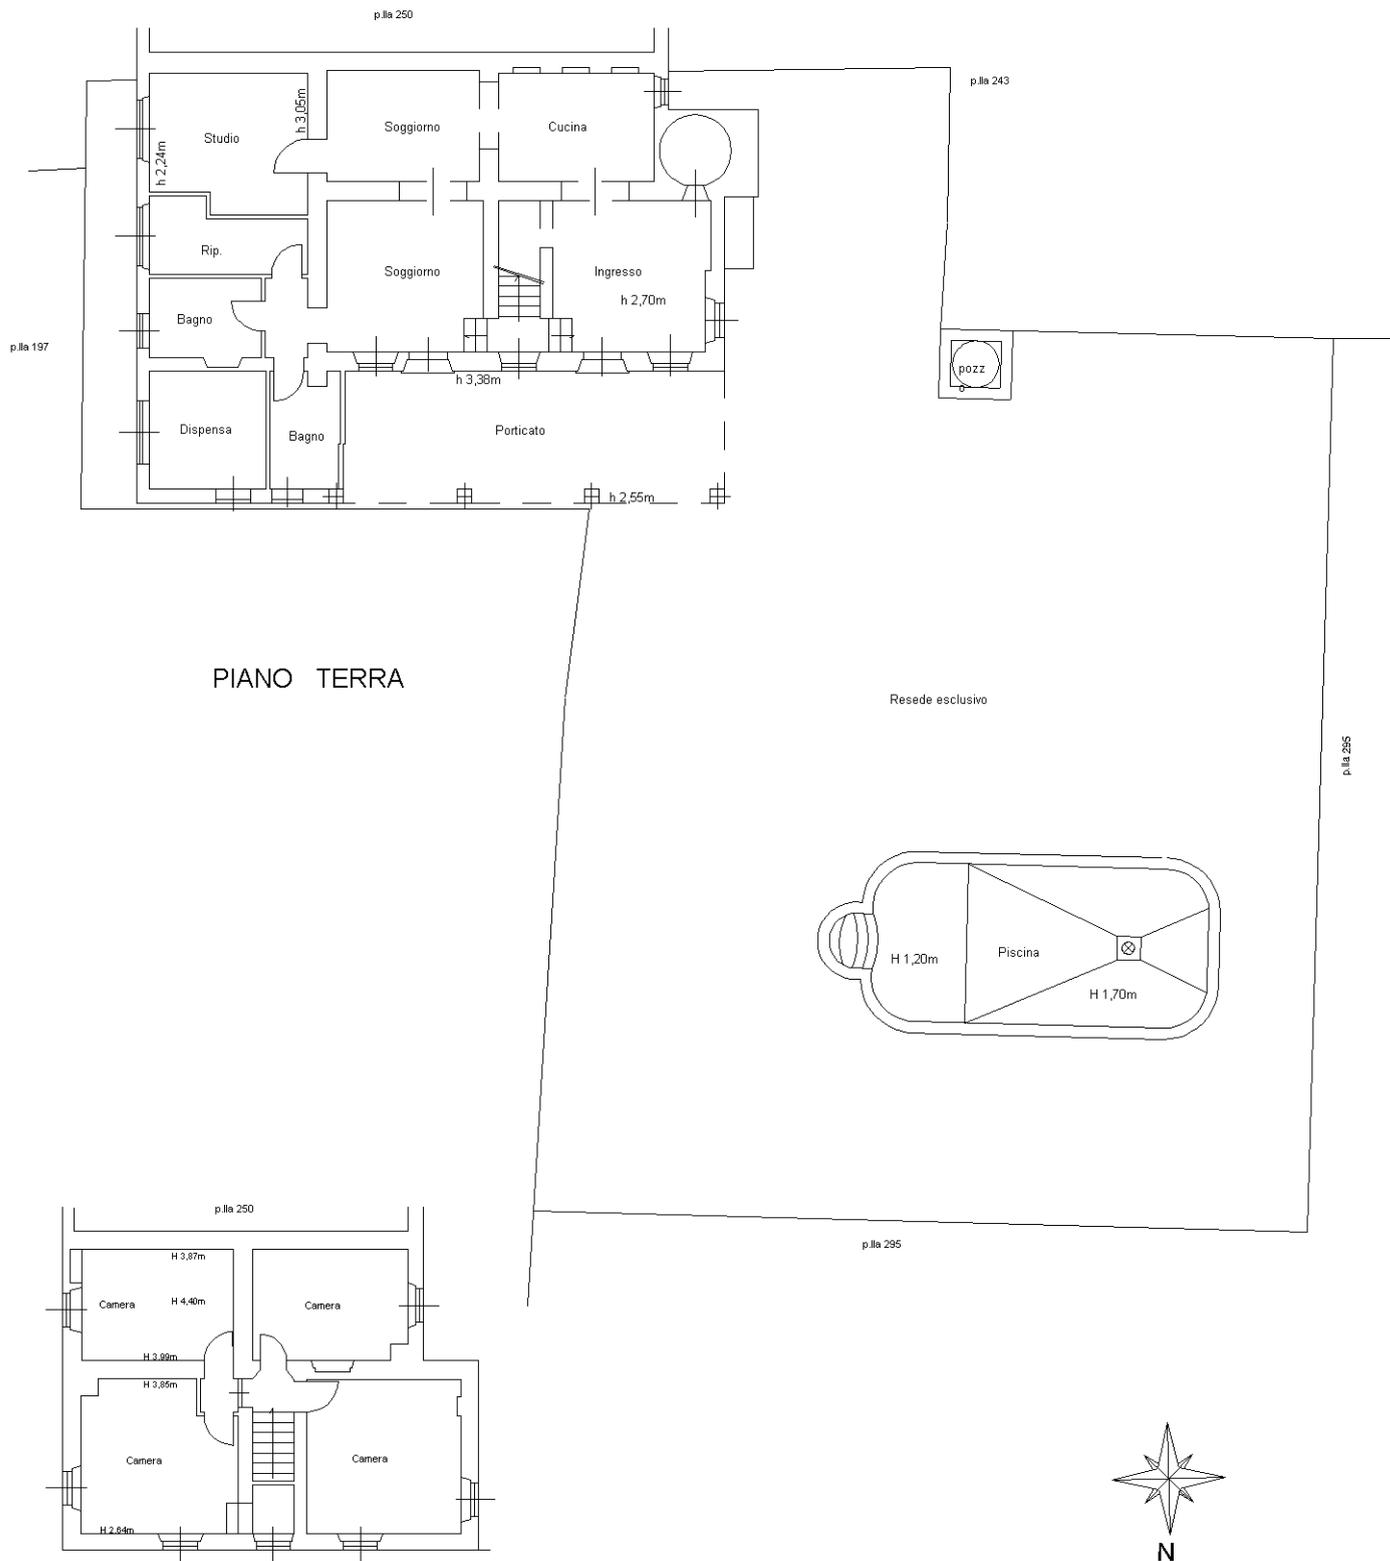

PIANO TERRA

p.lla 250

p.lla 243

p.lla 197

pozz

h 2,55m

Resede esclusivo

p.lla 295

H 1,20m

Piscina

H 1,70m

p.lla 295

p.lla 250

Camera

H 3,87m

H 4,40m

Camera

H 3,99m

H 3,85m

Camera

H 2,84m

Camera



Ultima planimetria in atti

PIANO PRIMO